



C = 1435 przy H od 1825 - 2100  
 C = 1600 przy H od 2101 - 2200

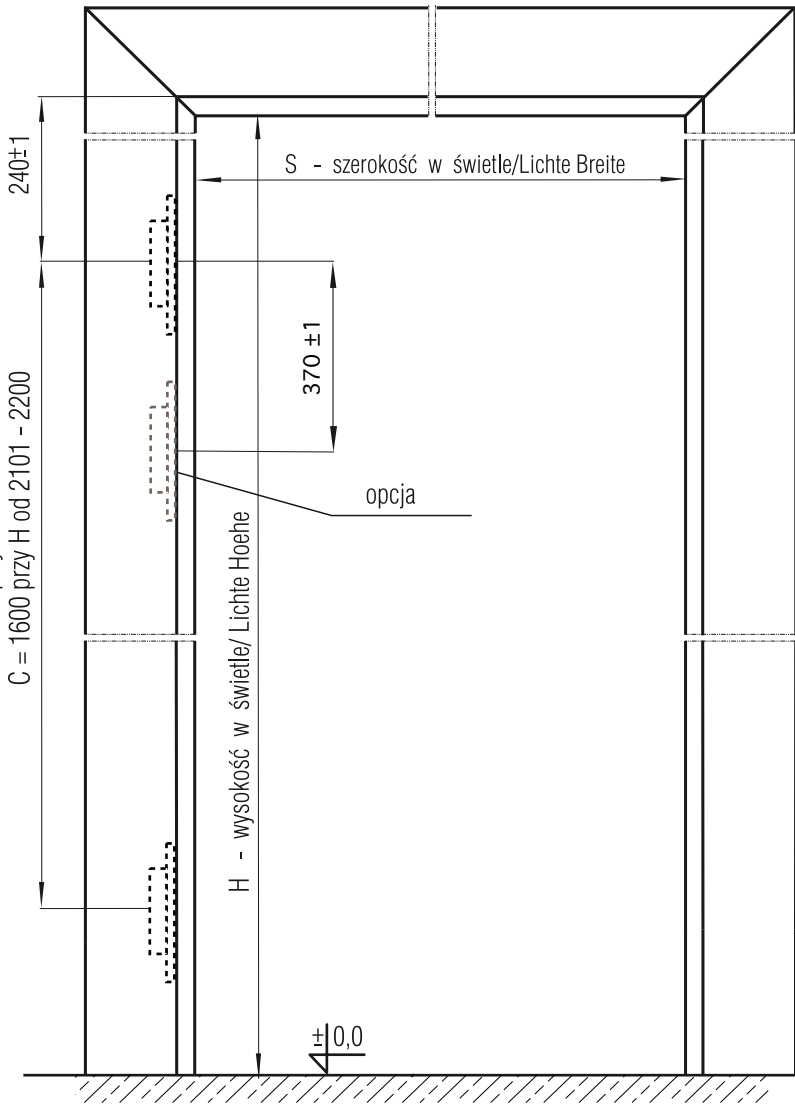


G - grubość ściany/Mauerstaerke

B - głębokość ościeżnicy/Zargentiefe

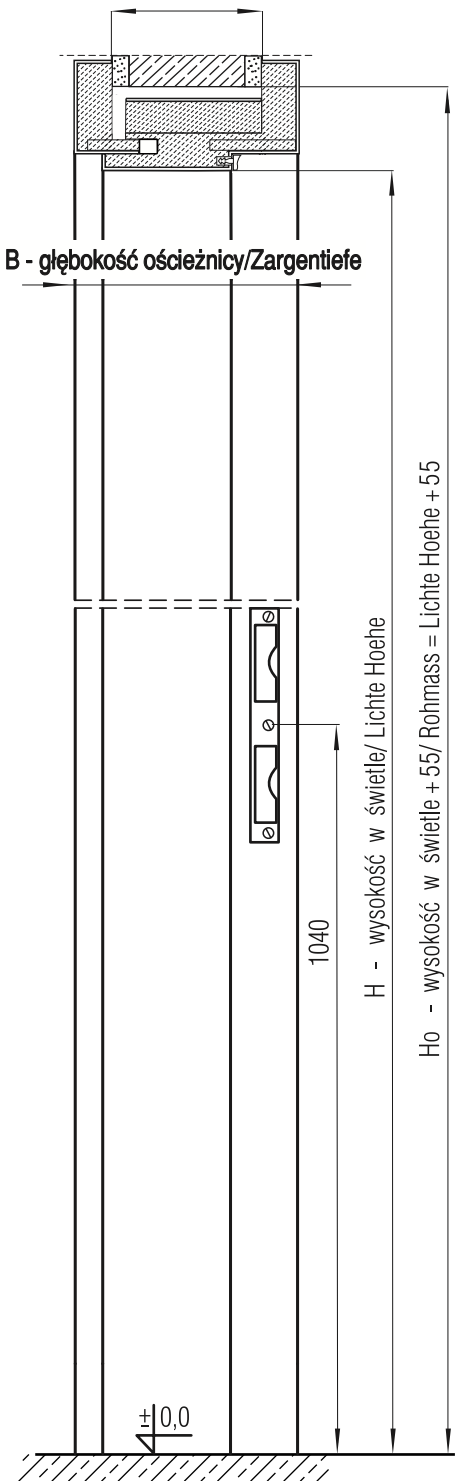


So - szerokość w świetle +110

S - szerokość w świetle/Lichte Breite

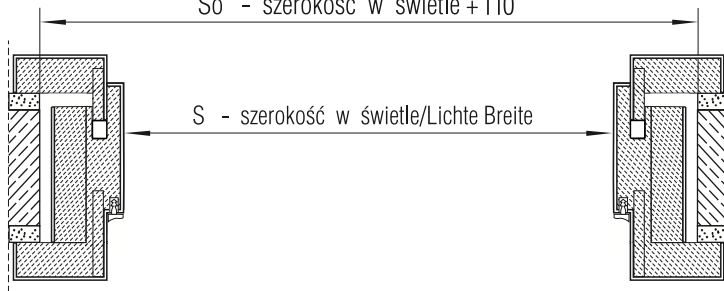

Regulacja głębokości ościeżnicy

w zakresie ±8 mm

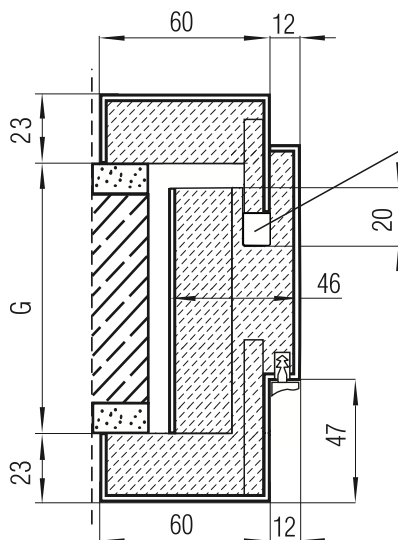

Typ ościeżnicy Zargentyp **MDF-S Tectus**



Sp. z o.o. Ul. Elektronowa 1/3, 94-103 Łódź

H - wysokość ościeżnicy w świetle  
 S - szerokość ościeżnicy w świetle  
 B - głębokość ościeżnicy  
 C - wymiar rozstawu zawiasów  
 G - grubość ściany  
 E - wymiar od posadzki do osi pomiędzy otworami zaczepowymi  
 Ho - wysokość ościeży w świetle  
 So - szerokość ościeży w świetle

Nr rys. / Plan Nr.  
 0014720

Data  
 22.07.2016

Ten dokument jest własnością BKT System, rozpowszechnianie bez zgody zabronione